

DETALJNI PLAN UREĐENJA 7 STAMBENE ZONE PUHARI

GRANICE



----- OBUHVAT DETALJNOG PLANA UREĐENJA

RAZVOJ I UREĐENJE NASELJA

- S STAMBENA NAMJENA
- M1 MJEŠOVITA - PRETEŽITO STAMBENA NAMJENA
- Z1 JAVNE ZELENE POVRŠINE
- Z ZAŠTITNE ZELENE POVRŠINE
- GRANICE GRAĐEVNIH ČESTICA
- SP-x OZNAKE GRAĐEVNIH ČESTICA STAMBENE NAMJENE - postojeće
- S-x OZNAKE GRAĐEVNIH ČESTICA STAMBENE NAMJENE - planirano
- M1-x OZNAKE GRAĐEVNIH ČESTICA MJEŠOVITE NAMJENE - planirano
- I-1 OZNAKE GRAĐEVNIH ČESTICA JAVNIH PROMETNIH POVRŠINA

PROMET

- SABIRNA ULICA (IZVAN OBUHVATA PLANA)
- STAMBENE (OSTALE) ULICE
- KOLNO - PJEŠAČKE POVRŠINE
- PJEŠAČKE POVRŠINE
- P JAVNO PARKIRALIŠTE

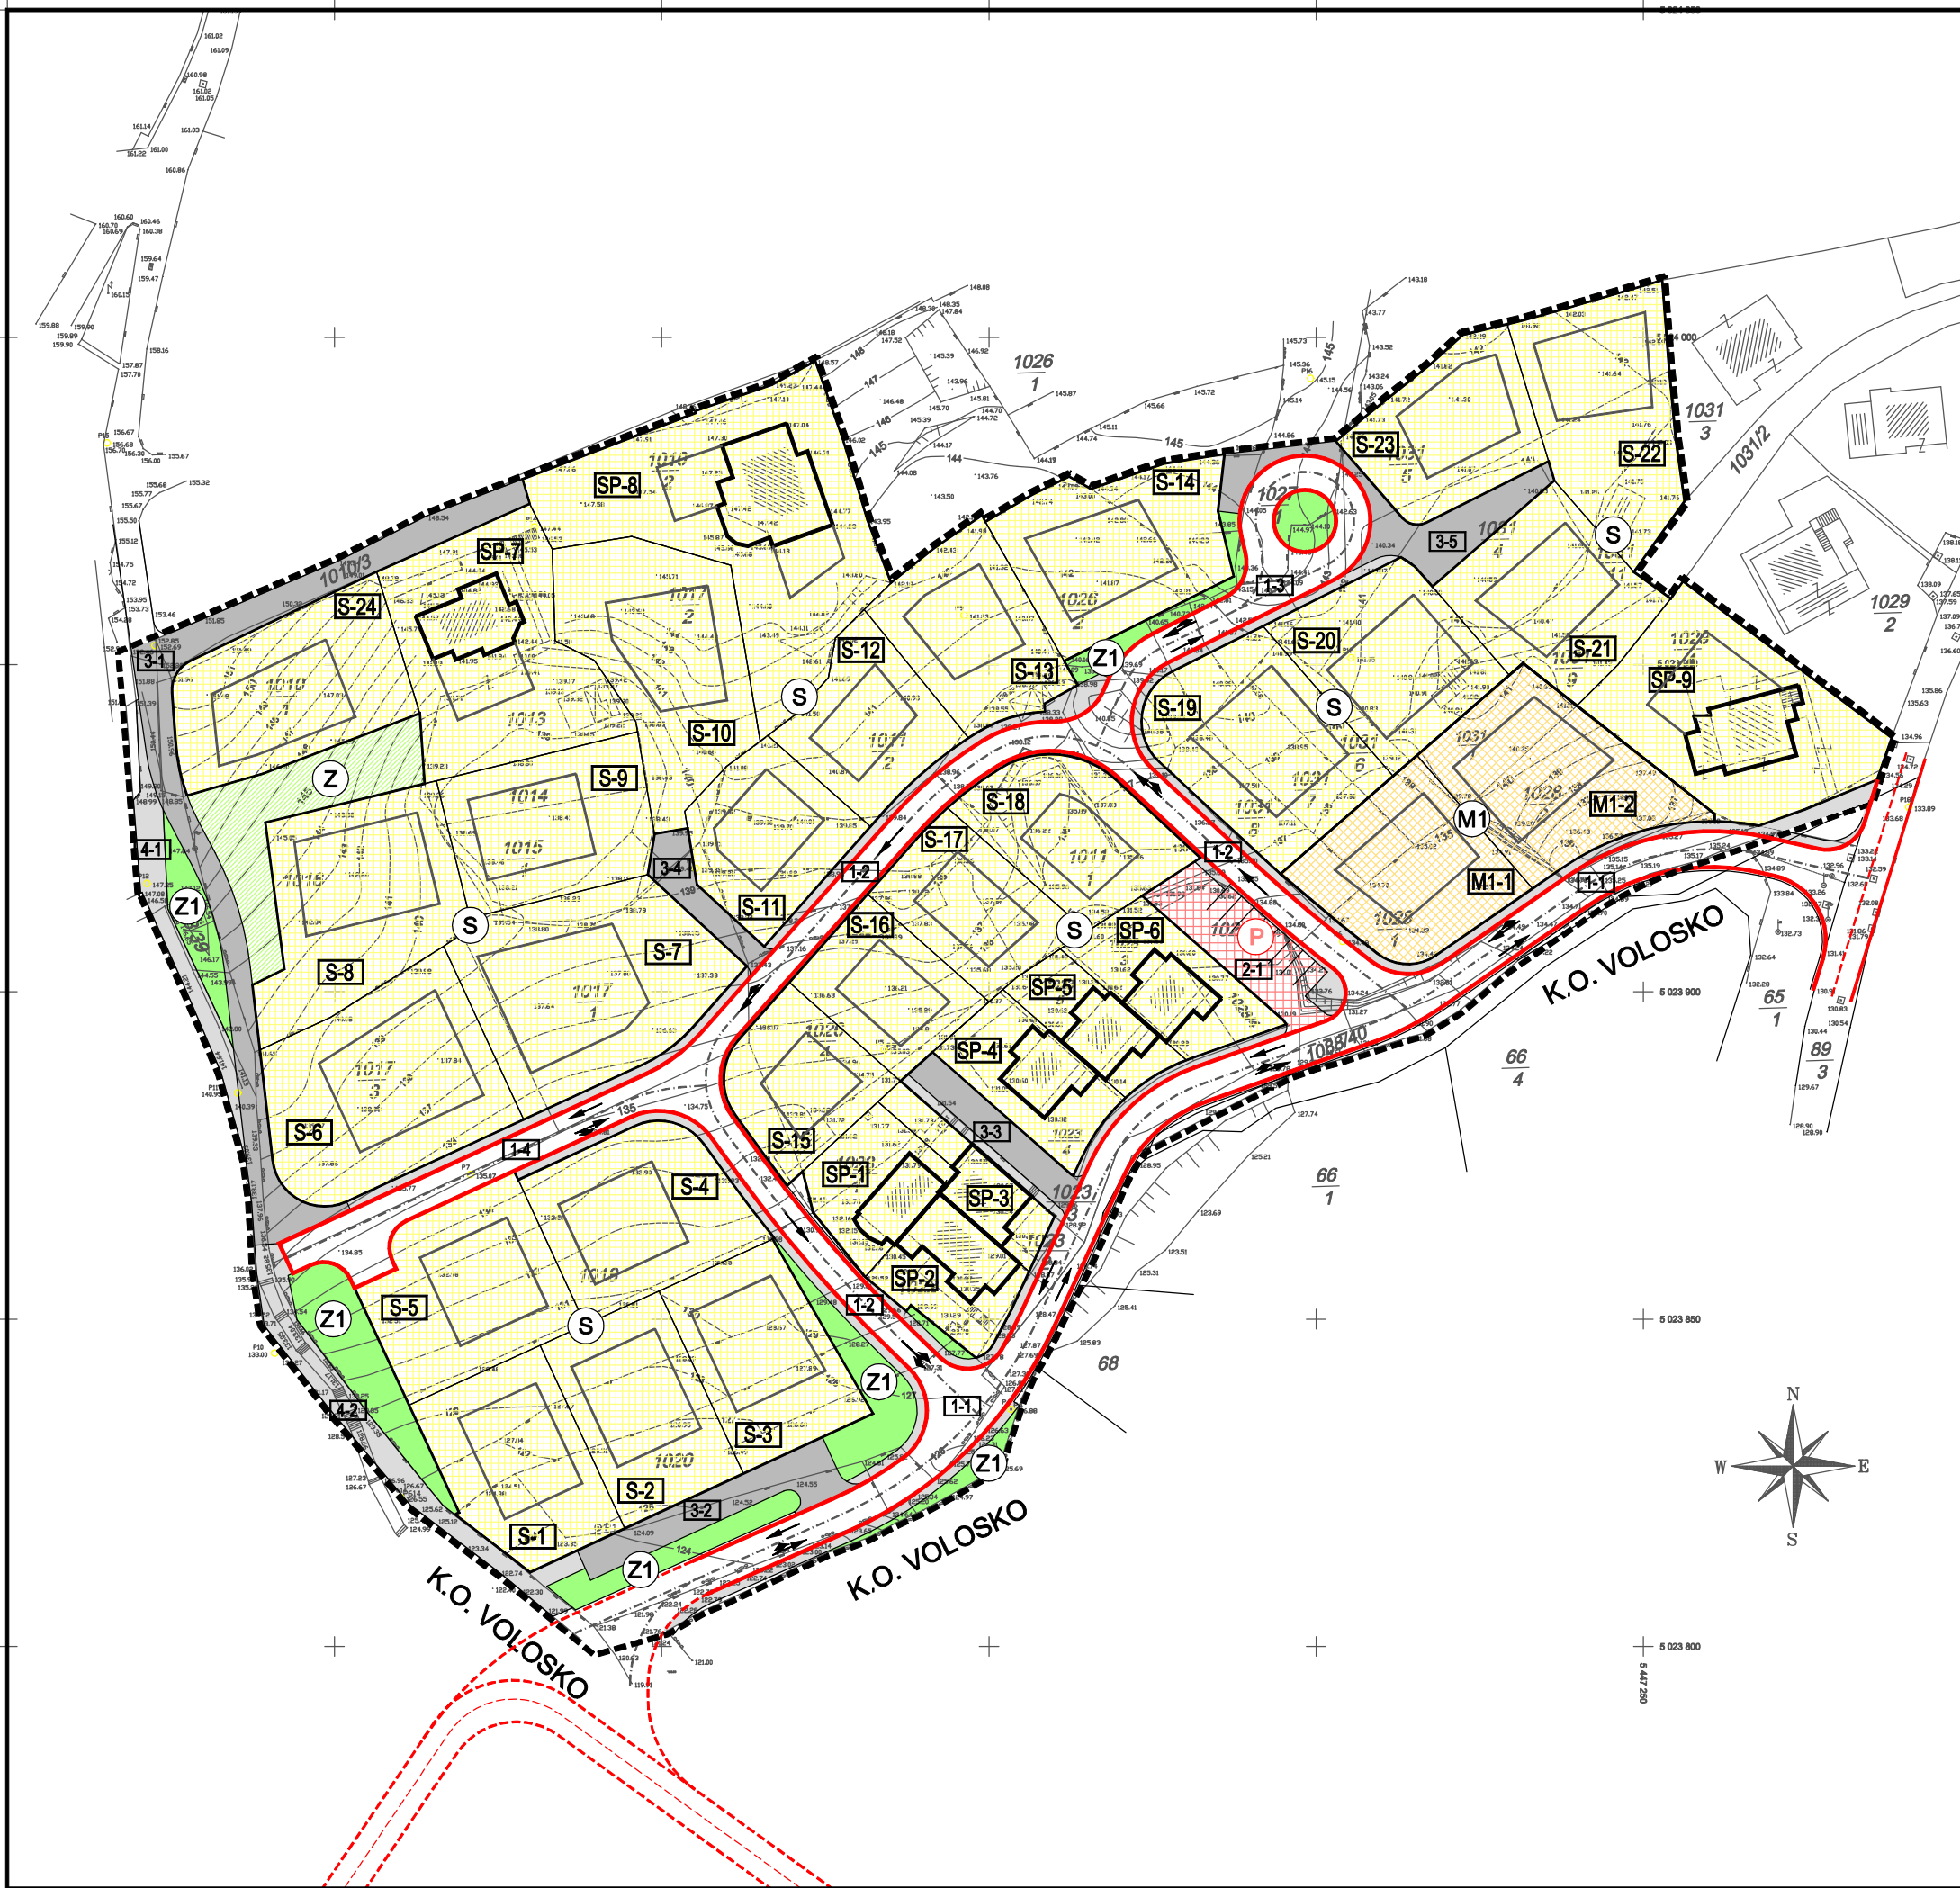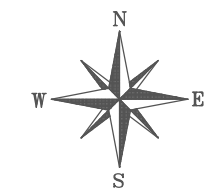

Županija:	PRIMORSKO - GORANSKA ŽUPANIJA	
Općina/grad:	OPĆINA MATULJI	
Naziv prostornog plana:	DETALJNI PLAN UREĐENJA 7 STAMBENE ZONE "PUHARI"	
Naziv kartografskog prikaza:	DETALJNA NAMJENA POVRŠINA	
Broj kartografskog prikaza:	1	Mjerilo kartografskog prikaza: 1:1000
Program mjera za unapređenje stanja u prostoru: (službeno glasilo): "Službene novine" Primorsko-goranske županije br. 6/05	Odluka predstavničkog tijela o donošenju plana (službeno glasilo): "Službene novine" Primorsko-goranske županije br. 33/06	
Javna rasprava (datum objave): "NOVI LIST" 2.03.2006.	Javni uvid održan: od 10.03.2006. do 10.04.2006.	
Pečat tijela odgovornog za provođenje javne rasprave:	Odgovorna osoba za provođenje javne rasprave: BISERKA GADŽO, dipl.iur. (ime, prezime i potpis)	
Suglasnost na plan Ministarstva zaštite okoliša, prostornog uređenja i graditeljstva prema članku 45a. Zakona o prostornom uređenju ("Narodne Novine", br. 30/94, 68/98, 61/00, 32/02 i 100/04) Klasa: 350-02/06-04/109	Urbr.: 531-06-06-2	
Pravna osoba / tijelo koje je izradilo plan:	URBANISTIČKI STUDIO RIJEKA d.o.o. <small>PROSTORNO I URBANISTIČKO PLANIRANJE, PROJEKTIRANJE I ZAŠTITA OKOLIŠA R I J E K A, Strossmayerove 3, tel: 051 374-007, 327-333 fax: 051 374-082</small>	
Pečat pravne osobe / tijela koje je izradilo plan:	Odgovorna osoba: TATJANA RAKOVAC, dipl. ing. arh. (ime, prezime i potpis)	
Koordinator plana: DRAGO FILIFEROVIĆ, dipl. ing. arh.		
Stručni tim u izradi plana: 1. DRAGO FILIFEROVIĆ, dipl. ing. arh. 2. TATJANA RAKOVAC, dipl. ing. arh.		
Pečat predstavničkog tijela:	Predsjednik predstavničkog tijela: MARIO ČIKOVIĆ, ing. (ime, prezime i potpis)	
Istovjetnost ovog prostornog plana s izvornikom ovjerava:	Pečat nadležnog tijela: (ime, prezime i potpis)	