
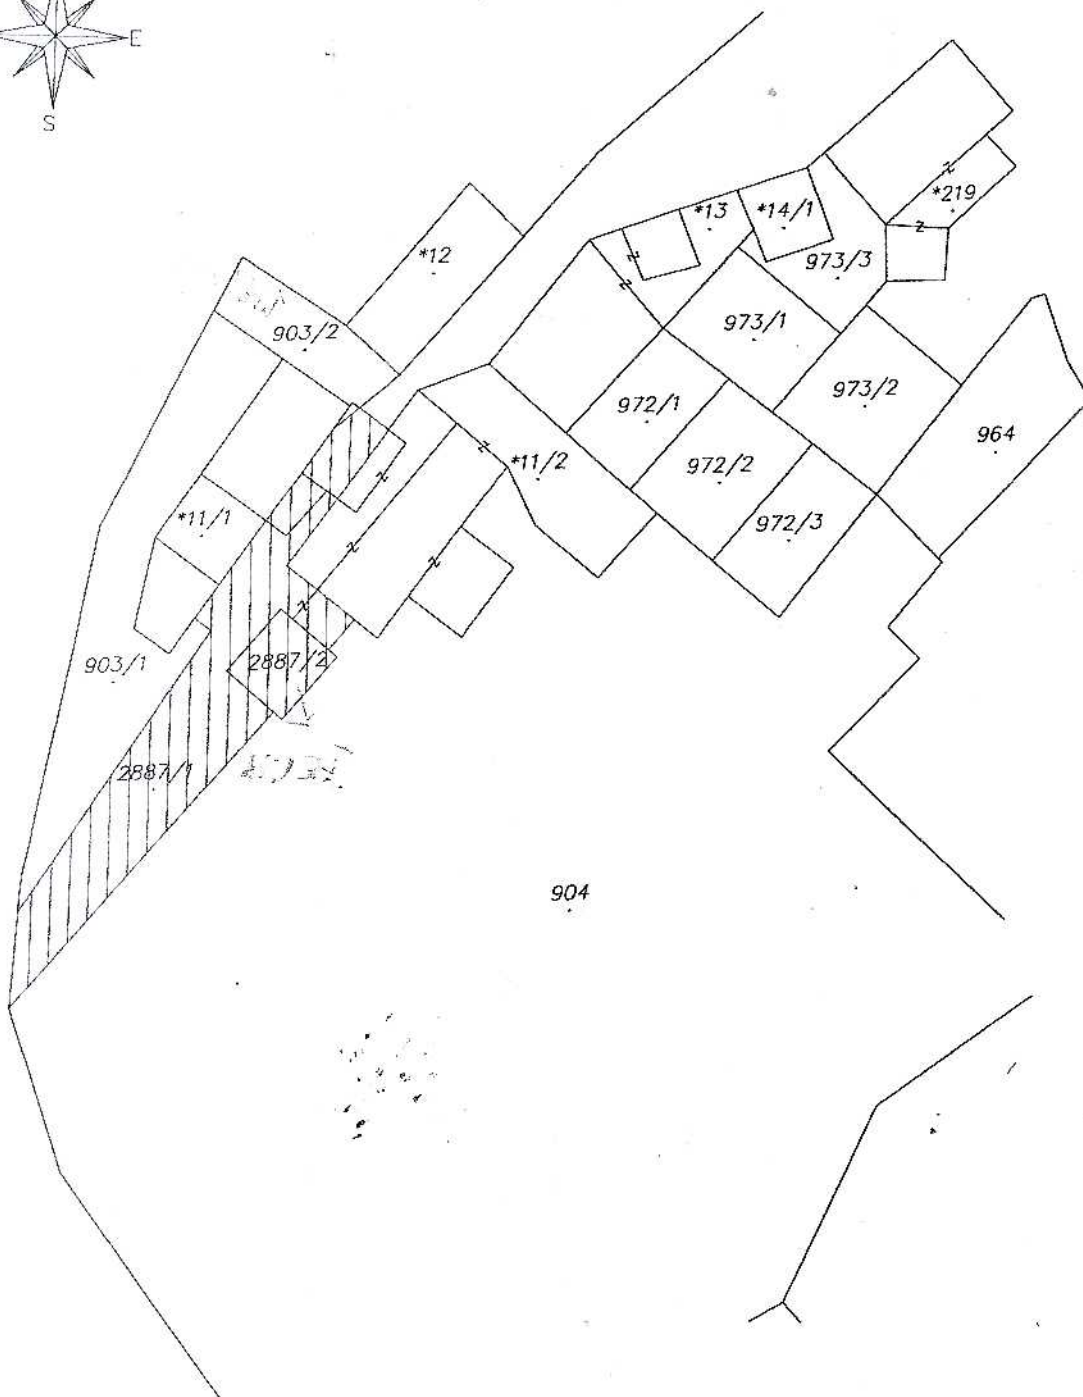



PRIJEDLOG KUPNJE DIJELA ZČ.2887/1 OD 188m² I ZČ. 2887/2 OD 26m²
MJERILO 1:500

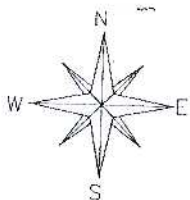

U Matuljima, 13.07.2015.

"*Stjepan Simčić*"
M.P.
Geodetski posrednik
Matulji, Trg kralja Rade 1, 52230 Matulji
Tel: 091 380 46 199


(potpis ovlaštene osobe)

Klasa : 935-06/14-01/00001


Ur. br: 541-17-03/05-14- 2919

U Opatiji, dana 27.11.2014

Katastarska općina : Kućeli

Broj lista katastarskog plana : 2

KOPIJA KATASTARSKOG PLANA
MJERILO 1:1000

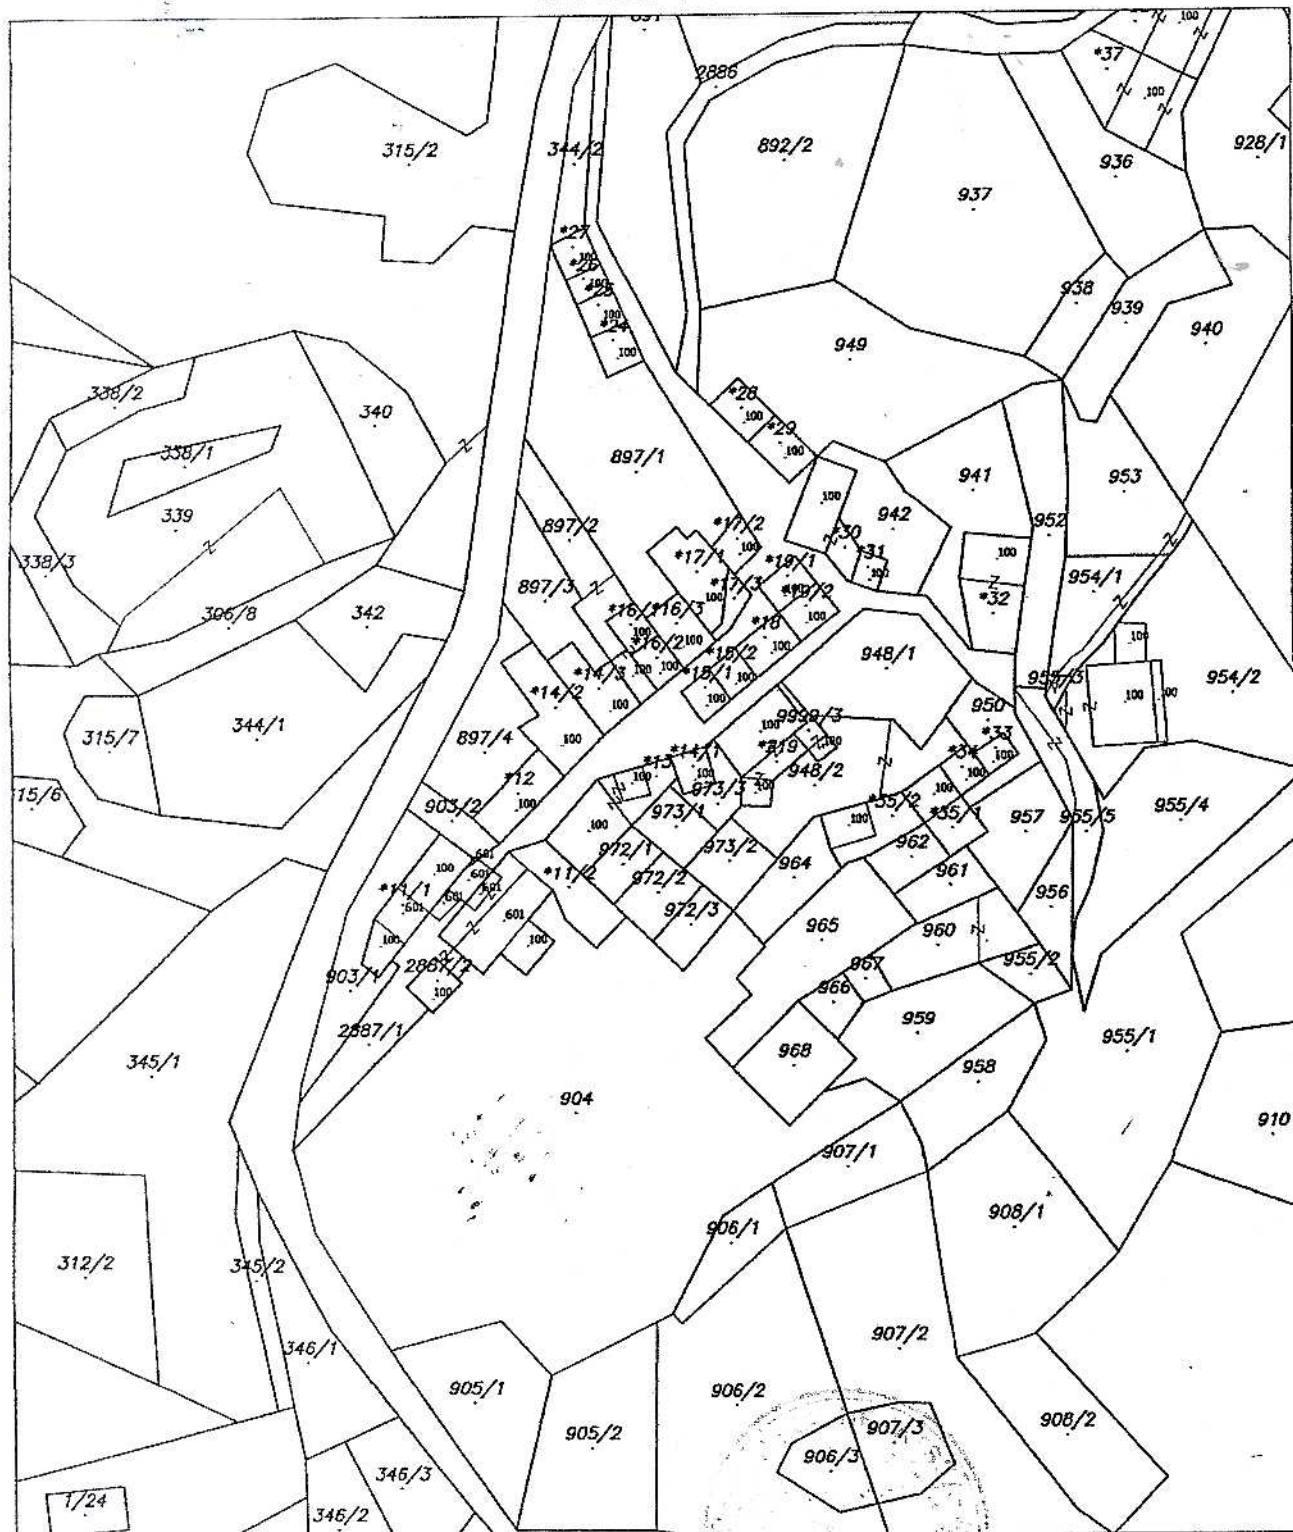

Prema Zakonu o upravnim pristojbama:

a) pristojba naplaćena po t.br. 1/155 u iznosu od 20 kn

b) oslobođeno od naplate pristojbe po čl. 1 t. 1

Prema Pravilniku o određivanju stvarnih troškova naplaćeno 1 kn

DA JE OVA KOPIJA PLANA VJERNA
SVOM ORIGINALU, TVRDI I OVJERAVA:
Stručni referent za geodetske poslove:

Marko Vuković