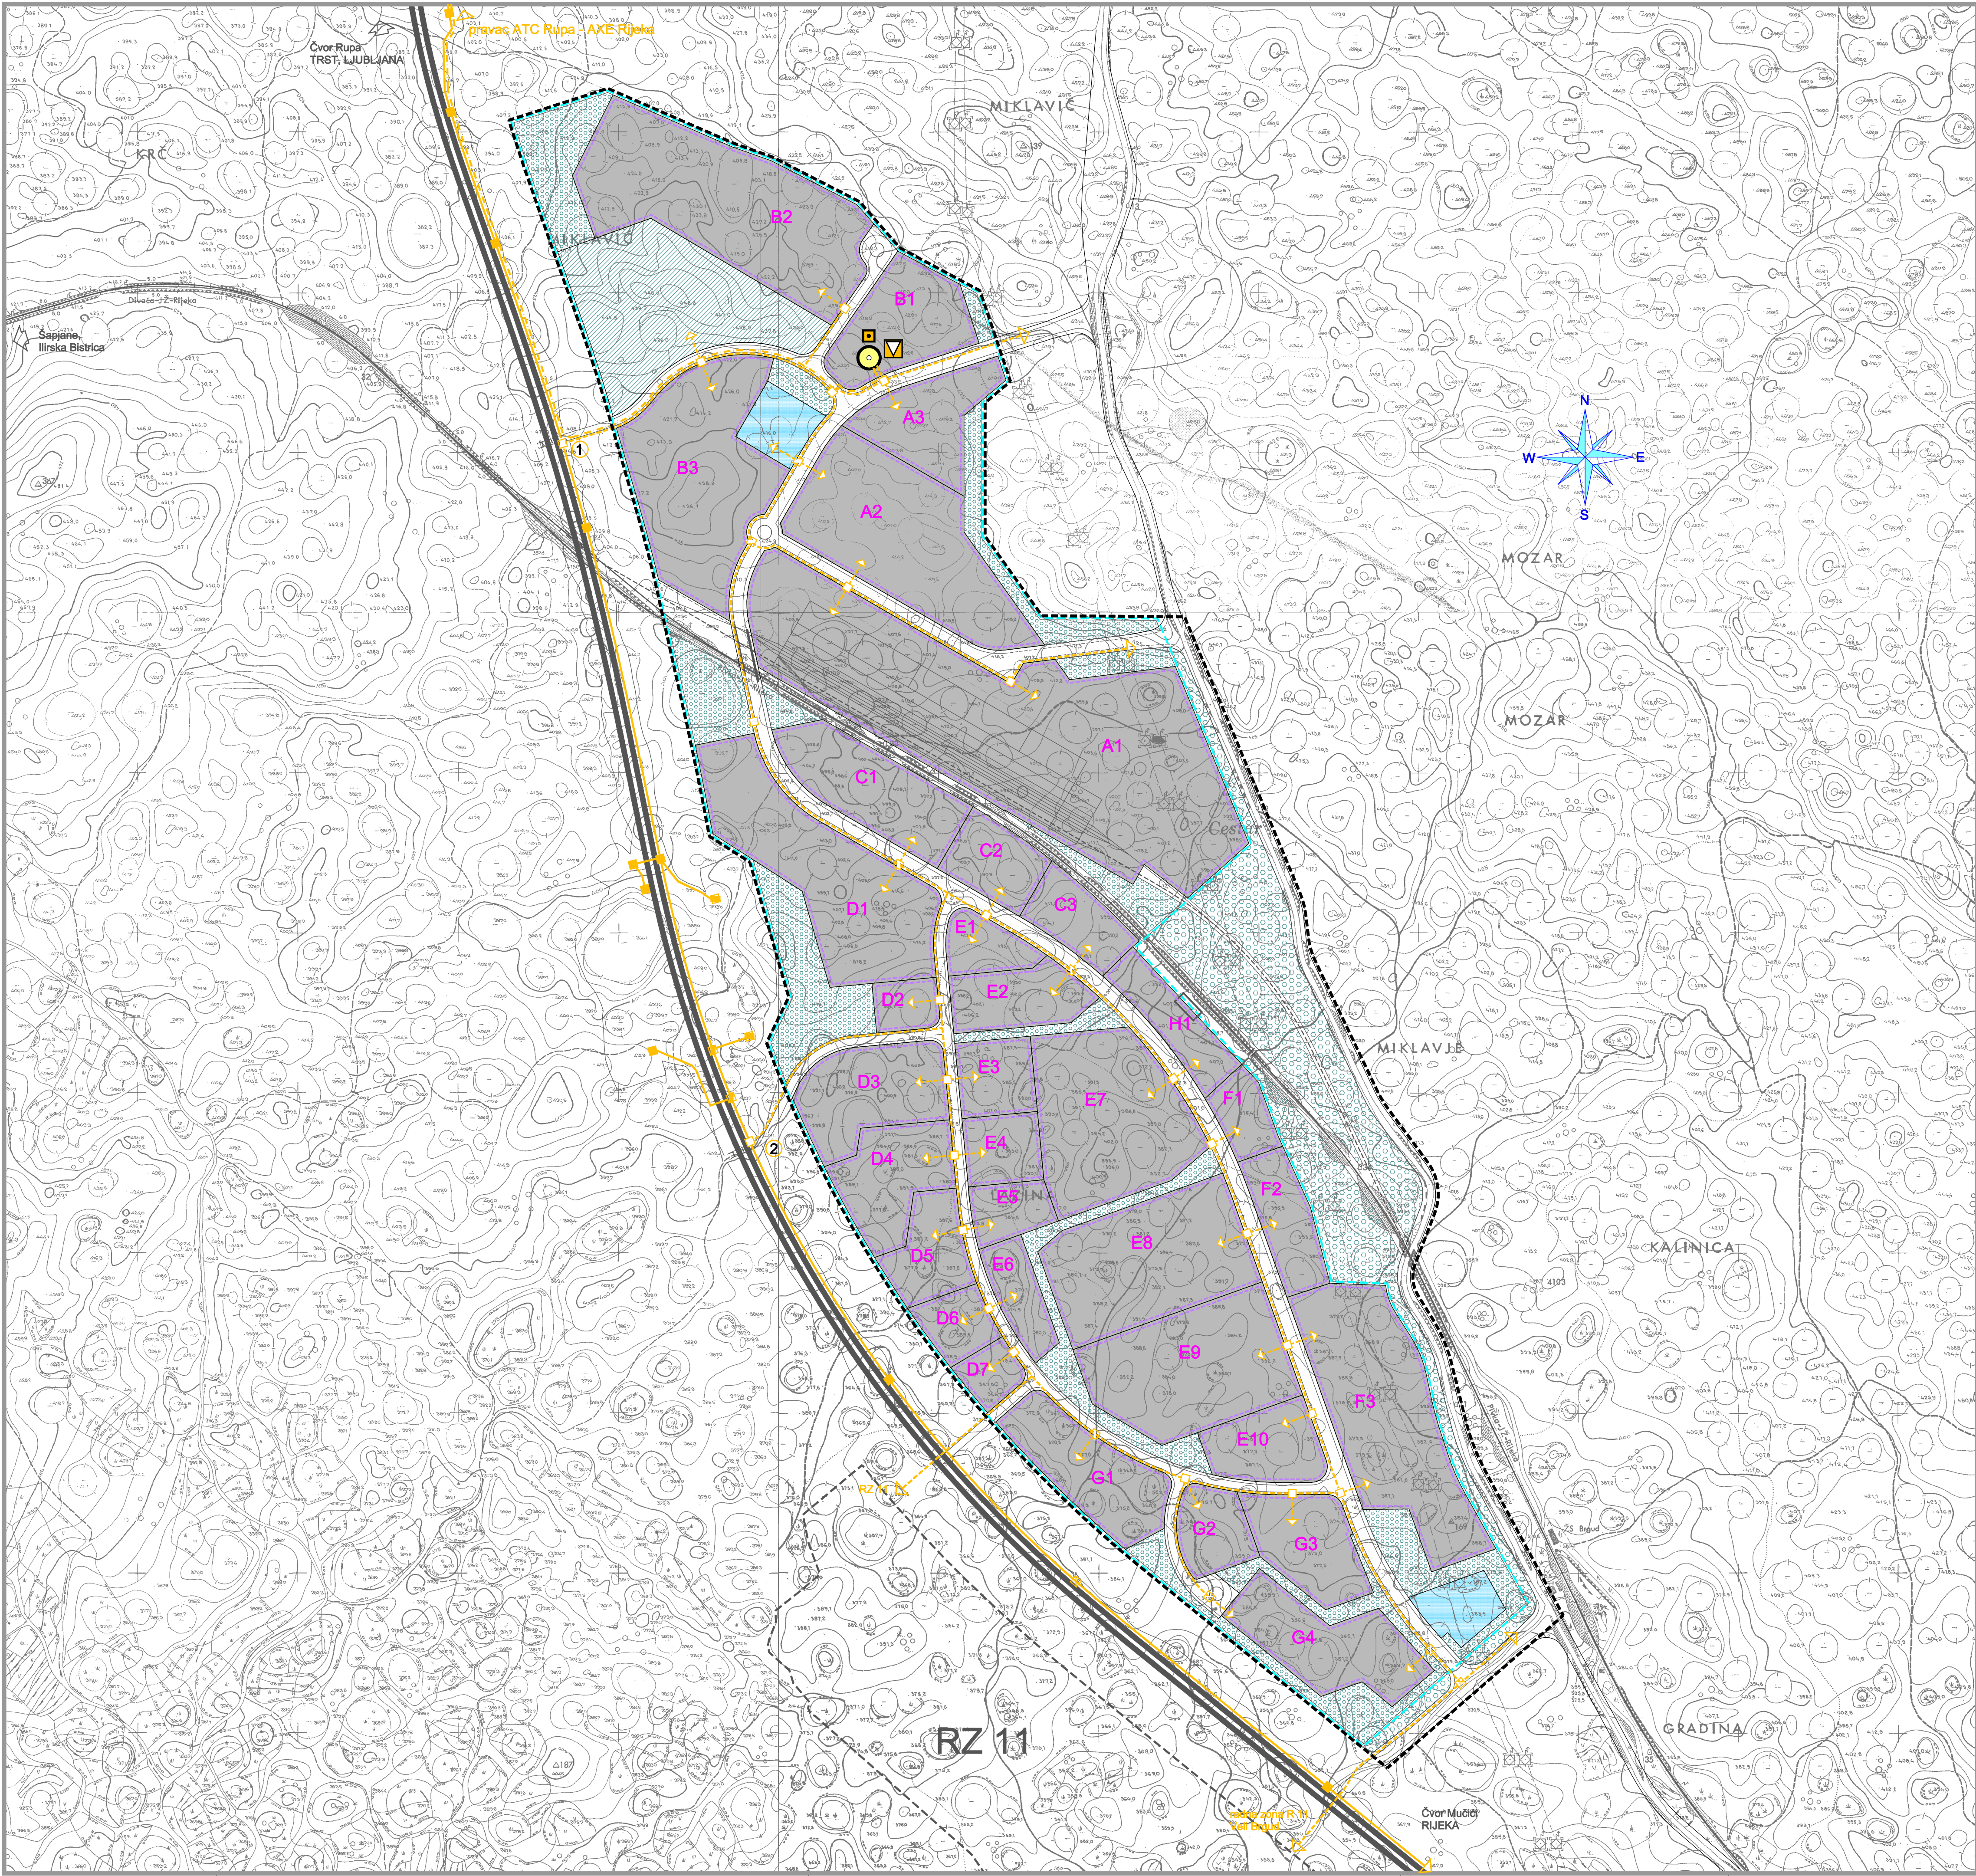




- GRANICA OBUHVATA PLANA
- GRANICA RADNE ZONE RZ 12
- PLATOI - FUNKCIONALNE POVRŠINE ZONE
- OZNAKA PLATO A
- POVRŠINE INFRASTRUKTURNIH GRAĐEVINA
- JAVNE PROMETNE POVRŠINE
- ZAŠTITNE ZELENE POVRŠINE U SKLOPU RADNE ZONE
- ZAŠTITNA ŠUMA
- SPORT I REKREACIJA

JAVNE TELEKOMUNIKACIJE

KOMUTACIJSKI ČVOROV I NEPOKRETNOSTI MREŽE

- PODRUČNA CENTRALA (UPS)

VODOVI I KANALI

- SPOJNI VODOVI I KANALI (SVJETLOVODNI KABLI) - PLANIRANO
- KORISNIČKI VODOVI I KANALI - POSTOJEĆE
- KORISNIČKI VODOVI I KANALI - PLANIRANO
- TK ZDENAC
- TK ZDENAC - PLANIRANI
- TK IZVOD - PLANIRANI
- PRIKLJUČNE TOČKE

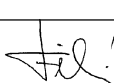
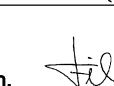
JAVNE TELEKOMUNIKACIJE U POKRETNOSTI MREŽE

- GSM BAZNA RADIJSKA POSTAJA

POŠTA

- JEDINICA POŠTANSKE MREŽE

URBANISTIČKI PLAN UREĐENJA
4
RADNE ZONE RZ 12
U OPĆINI MATULJI

Županija:		PRIMORSKO - GORANSKA ŽUPANIJA	
Općina/grad:		OPĆINA MATULJI	
Naziv prostornog plana:		URBANISTIČKI PLAN UREĐENJA 4 RADNE ZONE RZ 12	
Naziv kartografskog prikaza:		KOMUNALNA INFRASTRUKTURNA MREŽA JAVNE TELEKOMUNIKACIJE	
Broj kartografskog prikaza:		2.2.	Mjerilo kartografskog prikaza: 1:5000
Program mjera za unapređenje stanja u prostoru: "Službene novine" Primorsko-goranske županije br. 6/05		Odluka predstavničkog tijela o donošenju plana (službeno glasilo): "Službene novine" Primorsko-goranske županije br. 50/06	
Javna rasprava (datum objave): 22.07.2006. ("NOVI LIST")		Javni uvid održan od: 01.08.2006. do: 31.08.2006.	
Pečat tijela odgovornog za provođenje javne rasprave:		Odgovorna osoba za provođenje javne rasprave: Biserka Gadžo, dipl. iur. (ime, prezime i potpis)	
Suglasnost na plan Ureda države uprave u županiji, prema članku 24. i 26b. Zakona o prostornom uređenju: Ur.br.: 2170-85-01-06-08 /ED/ Klasa: 350-05/06-01/00428 datum: 18. prosinac 2006.			
Pravna osoba / tijelo koje je izradilo plan:		 URBANISTIČKI STUDIO RIJEKA d.o.o. PROSTORNO URBANISTIČKO PLANIRANJE, PROJEKTOVANJE I ZAŠTITA OKOLIŠA P.U. RIJEKA, Bulevar 01. sv. 011 3744071 327-026 327-033 fax 011 3744062	
Pečat pravne osobe / tijela koje je izradilo plan:		Odgovorna osoba: TATJANA RAKOVAC, dipl. ing. arh. (ime, prezime i potpis)	
Koordinator plana: DRAGO FILIFEROVIĆ, dipl. ing. arh.			
Stručni tim u izradi plana: 1. DRAGO FILIFEROVIĆ, dipl. ing. arh. 2. TATJANA RAKOVAC, dipl. ing. arh.		 3. SENKO VLAH, dipl. ing. građ. 4. BOŽIDAR HRABA, dipl. ing. građ.	
Pečat predstavničkog tijela:		Predsjednik Općinskog vijeća: MARIO ČIKOVIĆ, ing. (ime, prezime i potpis)	
Istovjetnost ovog prostornog plana s izvornikom ovjerava:		Pečat nadležnog tijela: (ime, prezime i potpis)	