


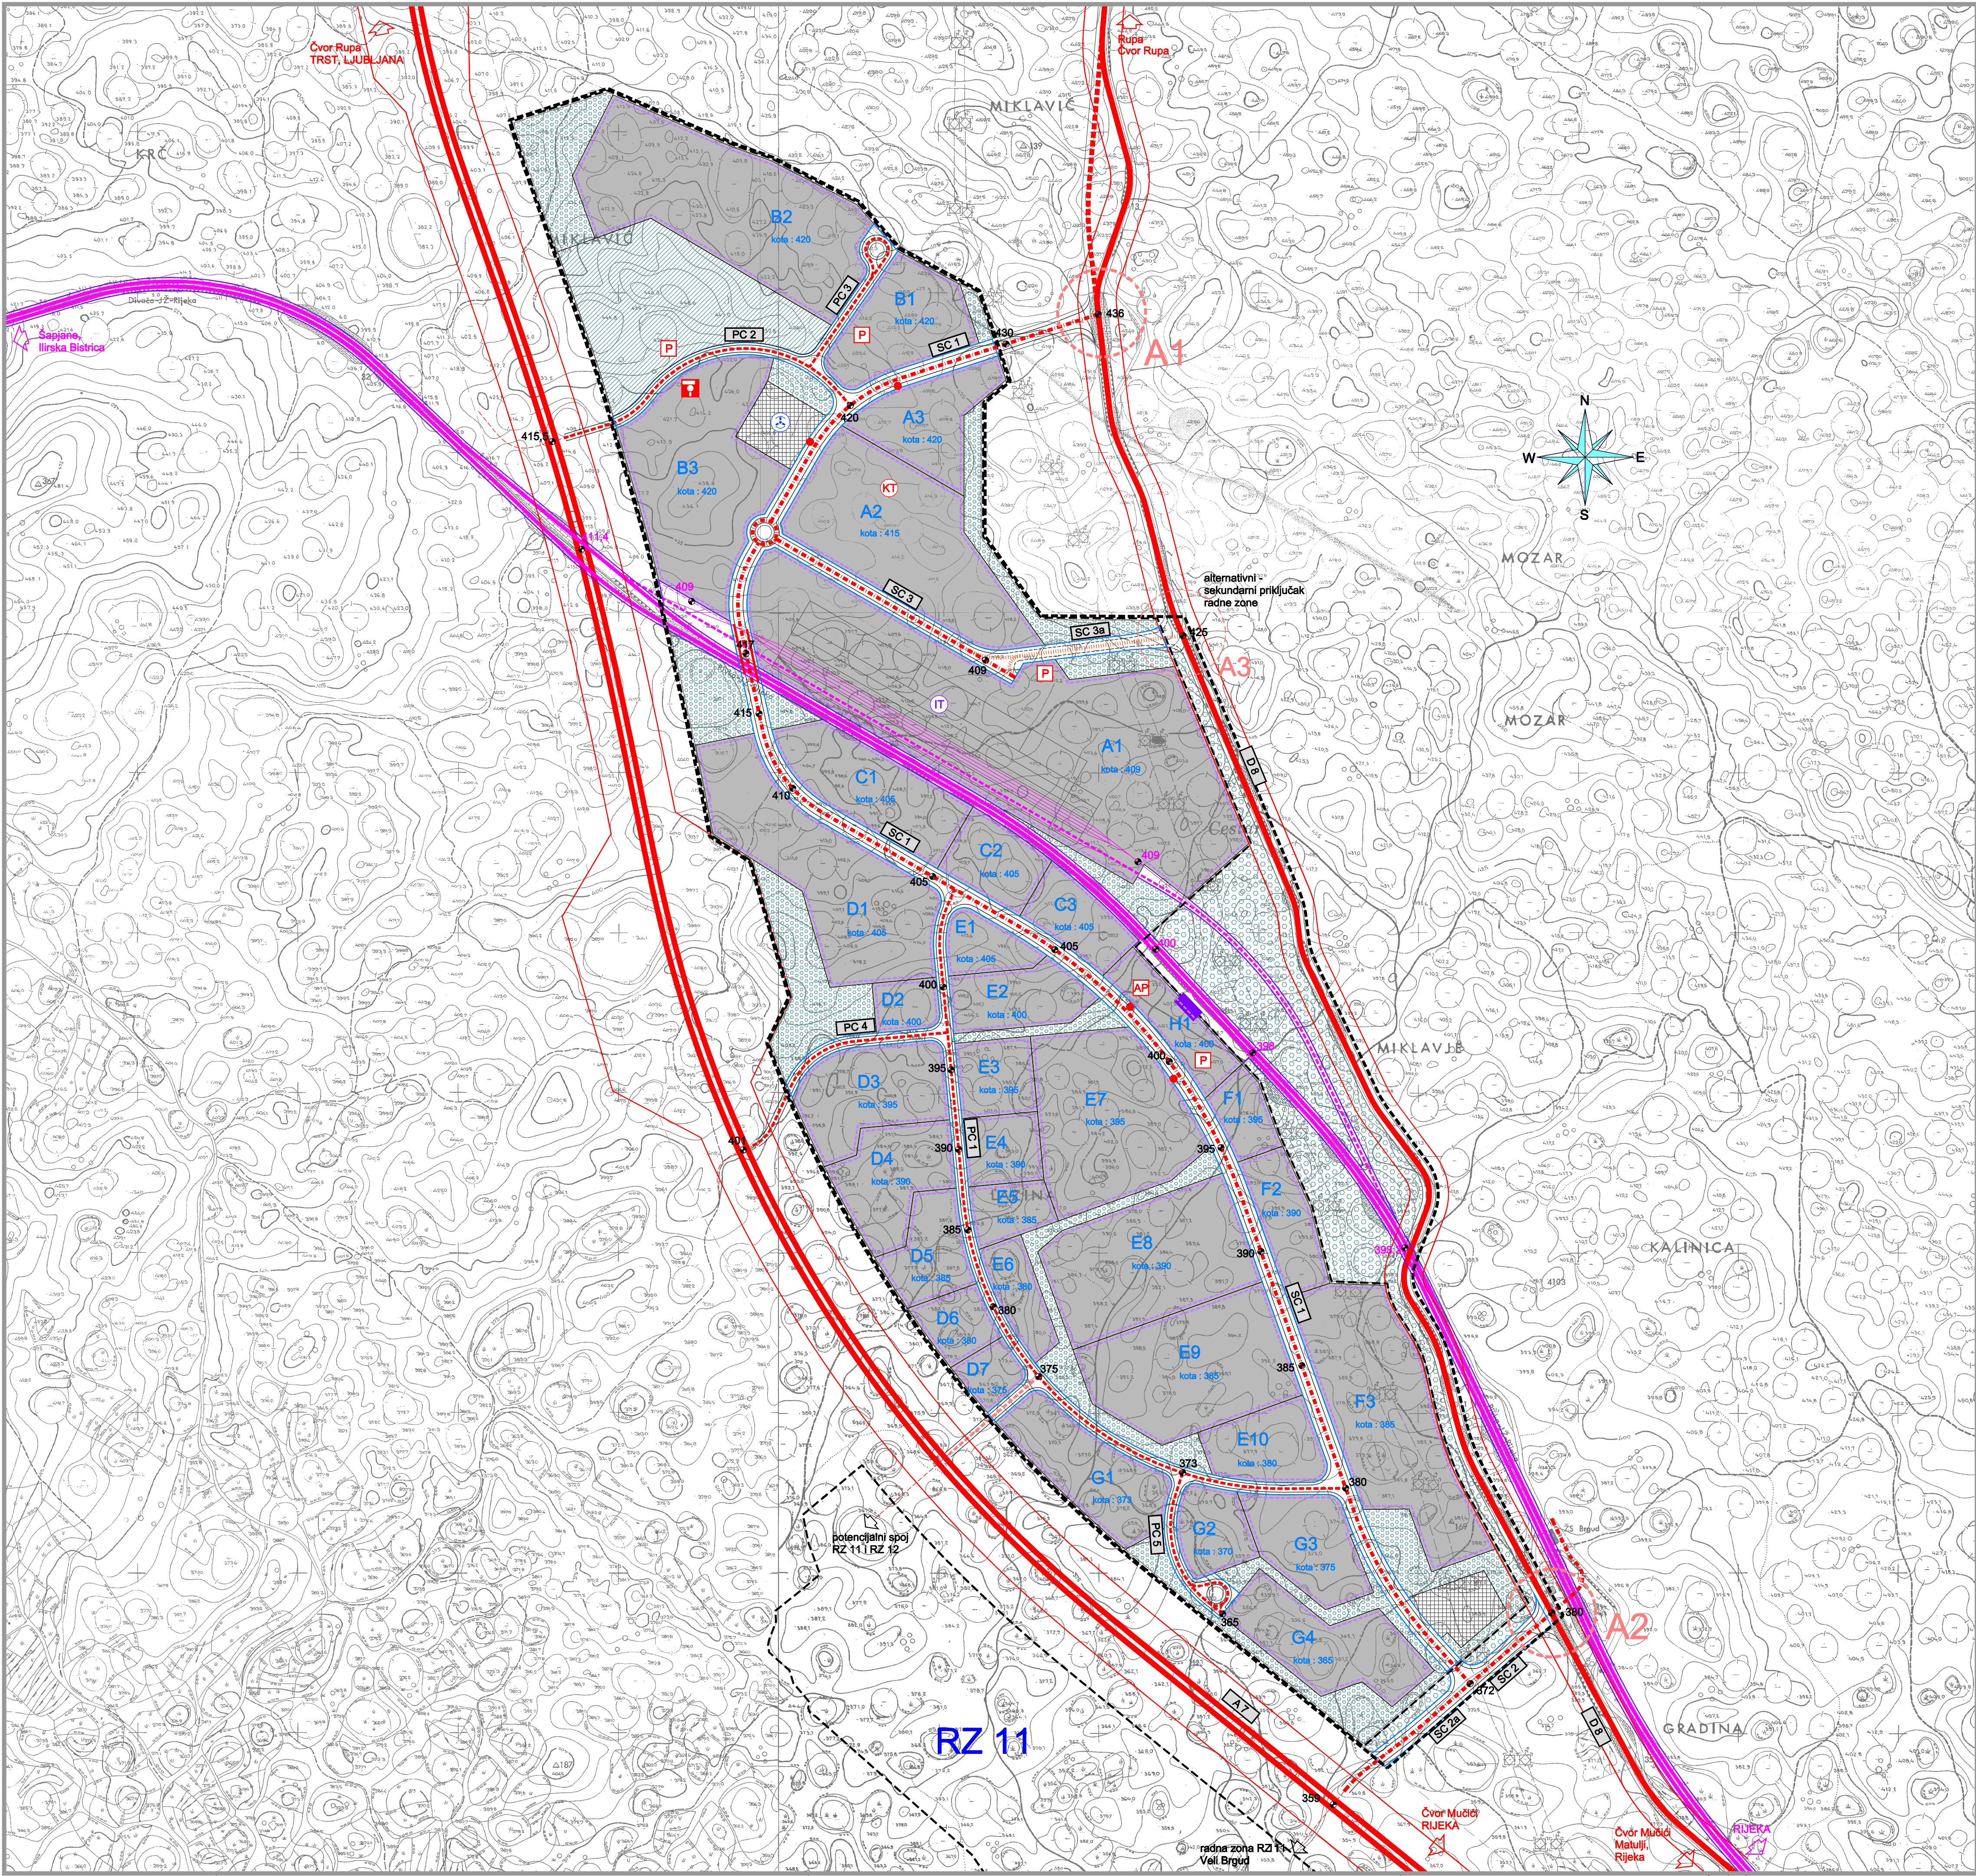

- GRANICA OBUHVATA PLANA
- GRANICA RADNE ZONE RZ 12
- PLATOI - FUNKCIONALNE POVRŠINE ZONE
- OZNAKA PLATO
- POVRŠINE INFRASTRUKTURNIH OBJEKATA
- ZAŠTITNE ZELENE POVRŠINE U SKLOPU RADNE ZONE
- ZAŠTITNA ŠUMA
- SPORT I REKREACIJA
- CESTOVNI PROMET
- državne ceste
- DRŽAVNA AUTOCESTA (A 7) - IZVAN OBUHVATA PLANA
- OSTALE DRŽAVNE CESTE (D8)
- KOREKCIJA TRASE DRŽAVNE CESTE (D8) - IZVAN OBUHVATA PLANA
- KORIDOR - ZAŠTITNI POJAS DRŽAVNIH CESTA
- nerazvrstane ceste
- SABIRNE CESTE (SC1, SC2, SC3)
- PRISTUPNE - OSTALE CESTE (PC1 - PC5)
- PRIKLJUČCI NA DRŽAVNU CESTU (KRIŽANJE TIP 3)
- SEKUNDARNI - ALTERNATIVNI PRIKLJUČAK (KRIŽANJE TIP 3)
- CESTOVNI NADVOŽNJAK
- POTENCIJALNI SPOJ NA RZ 11
- KORIDORI - GRADEVNE ČESTICE NERAZVRSTANIH CESTA
- ostalo
- JAVNA PARKIRALIŠTA
- BENZINSKA POSTAJA (ISTAKALIŠTE)
- AUTOBUSNA STAJALIŠTA
- AUTOBUSNO PARKIRALIŠTE - KOLODVOR
- OZNAKA CESTE
- ŽELJEzniČKI PROMET
- MAGISTRALNA ŽELJEzniČKA PRUGA
- INDUSTRIJSKI KOLOSJEK - KOLOSJECI INTERMODALNOG TERMINALA
- KORIDOR ŽELJEzniČKE PRUGE (GRANICA)
- STAJALIŠTE ŽELJEZNIČKE
- ZRAČNI PROMET
- HELIODROM

URBANISTIČKI PLAN UREĐENJA 4 RADNE ZONE RZ 12 U OPĆINI MATULJI

Županija:		PRIMORSKO - GORANSKA ŽUPANIJA	
Općina/grad:		OPĆINA MATULJI	
Naziv prostornog plana:		URBANISTIČKI PLAN UREĐENJA 4 RADNE ZONE RZ 12	
Naziv kartografskog prikaza:		PROMETNA MREŽA	
Broj kartografskog prikaza:		2.1.	Mjerilo kartografskog prikaza: 1:5000
Program mjera za unapređenje stanja u prostoru: "Službene novine" Primorsko-goranske županije br. 6/05		Odluka predstavničkog tijela o donošenju plana (službeno glasilo): "Službene novine" Primorsko-goranske županije br. 50/06	
Javna rasprava (datum objave): 22.07.2006. ("NOVI LIST")		Javni uvid održan od: 1.08.2006. do: 31.08.2006.	
Pečat tijela odgovornog za provođenje javne rasprave:		Odgovorna osoba za provođenje javne rasprave: Biserka Gadžo, dipl. iur.	
		(ime, prezime i potpis)	
Suglasnost na plan Ureda države uprave u županiji, prema članku 24. i 26b. Zakona o prostornom uređenju: Ur.br.: 2170-85-01-06-08 /ED/ Klasa: 350-05/06-01/00428 datum: 18. prosinac 2006.			
Pravna osoba / tijelo koje je izradilo plan:		 URBANISTIČKI STUDIO RIJEKA d.o.o. PROSTORNO URBANISTIČKO PLANIRANJE, PROJEKTOVANJE I ZAŠTITA OKOLIŠA P.U. RIJEKA, Bulevar 01. sv. 01. 51400, 527-033, 527-033 tel. 091 374-062	
Pečat pravne osobe / tijela koje je izradilo plan:		Odgovorna osoba: TATJANA RAKOVAC, dipl. ing. arh.	
		(ime, prezime i potpis)	
Koordinator plana: DRAGO FILIFEROVIĆ, dipl. ing. arh.		<i>Fil</i>	
Stručni tim u izradi plana:		<i>Fil</i>	
1. DRAGO FILIFEROVIĆ, dipl. ing. arh.		3. SENKO VLAH, dipl. ing. grad.	
2. TATJANA RAKOVAC, dipl. ing. arh.		4. BOŽIDAR HRABA, dipl. ing. grad.	
Pečat predstavničkog tijela:		Predsjednik Općinskog vijeća: MARIO ČIKOVIĆ, ing.	
		(ime, prezime i potpis)	
Istovjetnost ovog prostornog plana s izvornikom ovjerava:		Pečat nadležnog tijela:	
(ime, prezime i potpis)			