


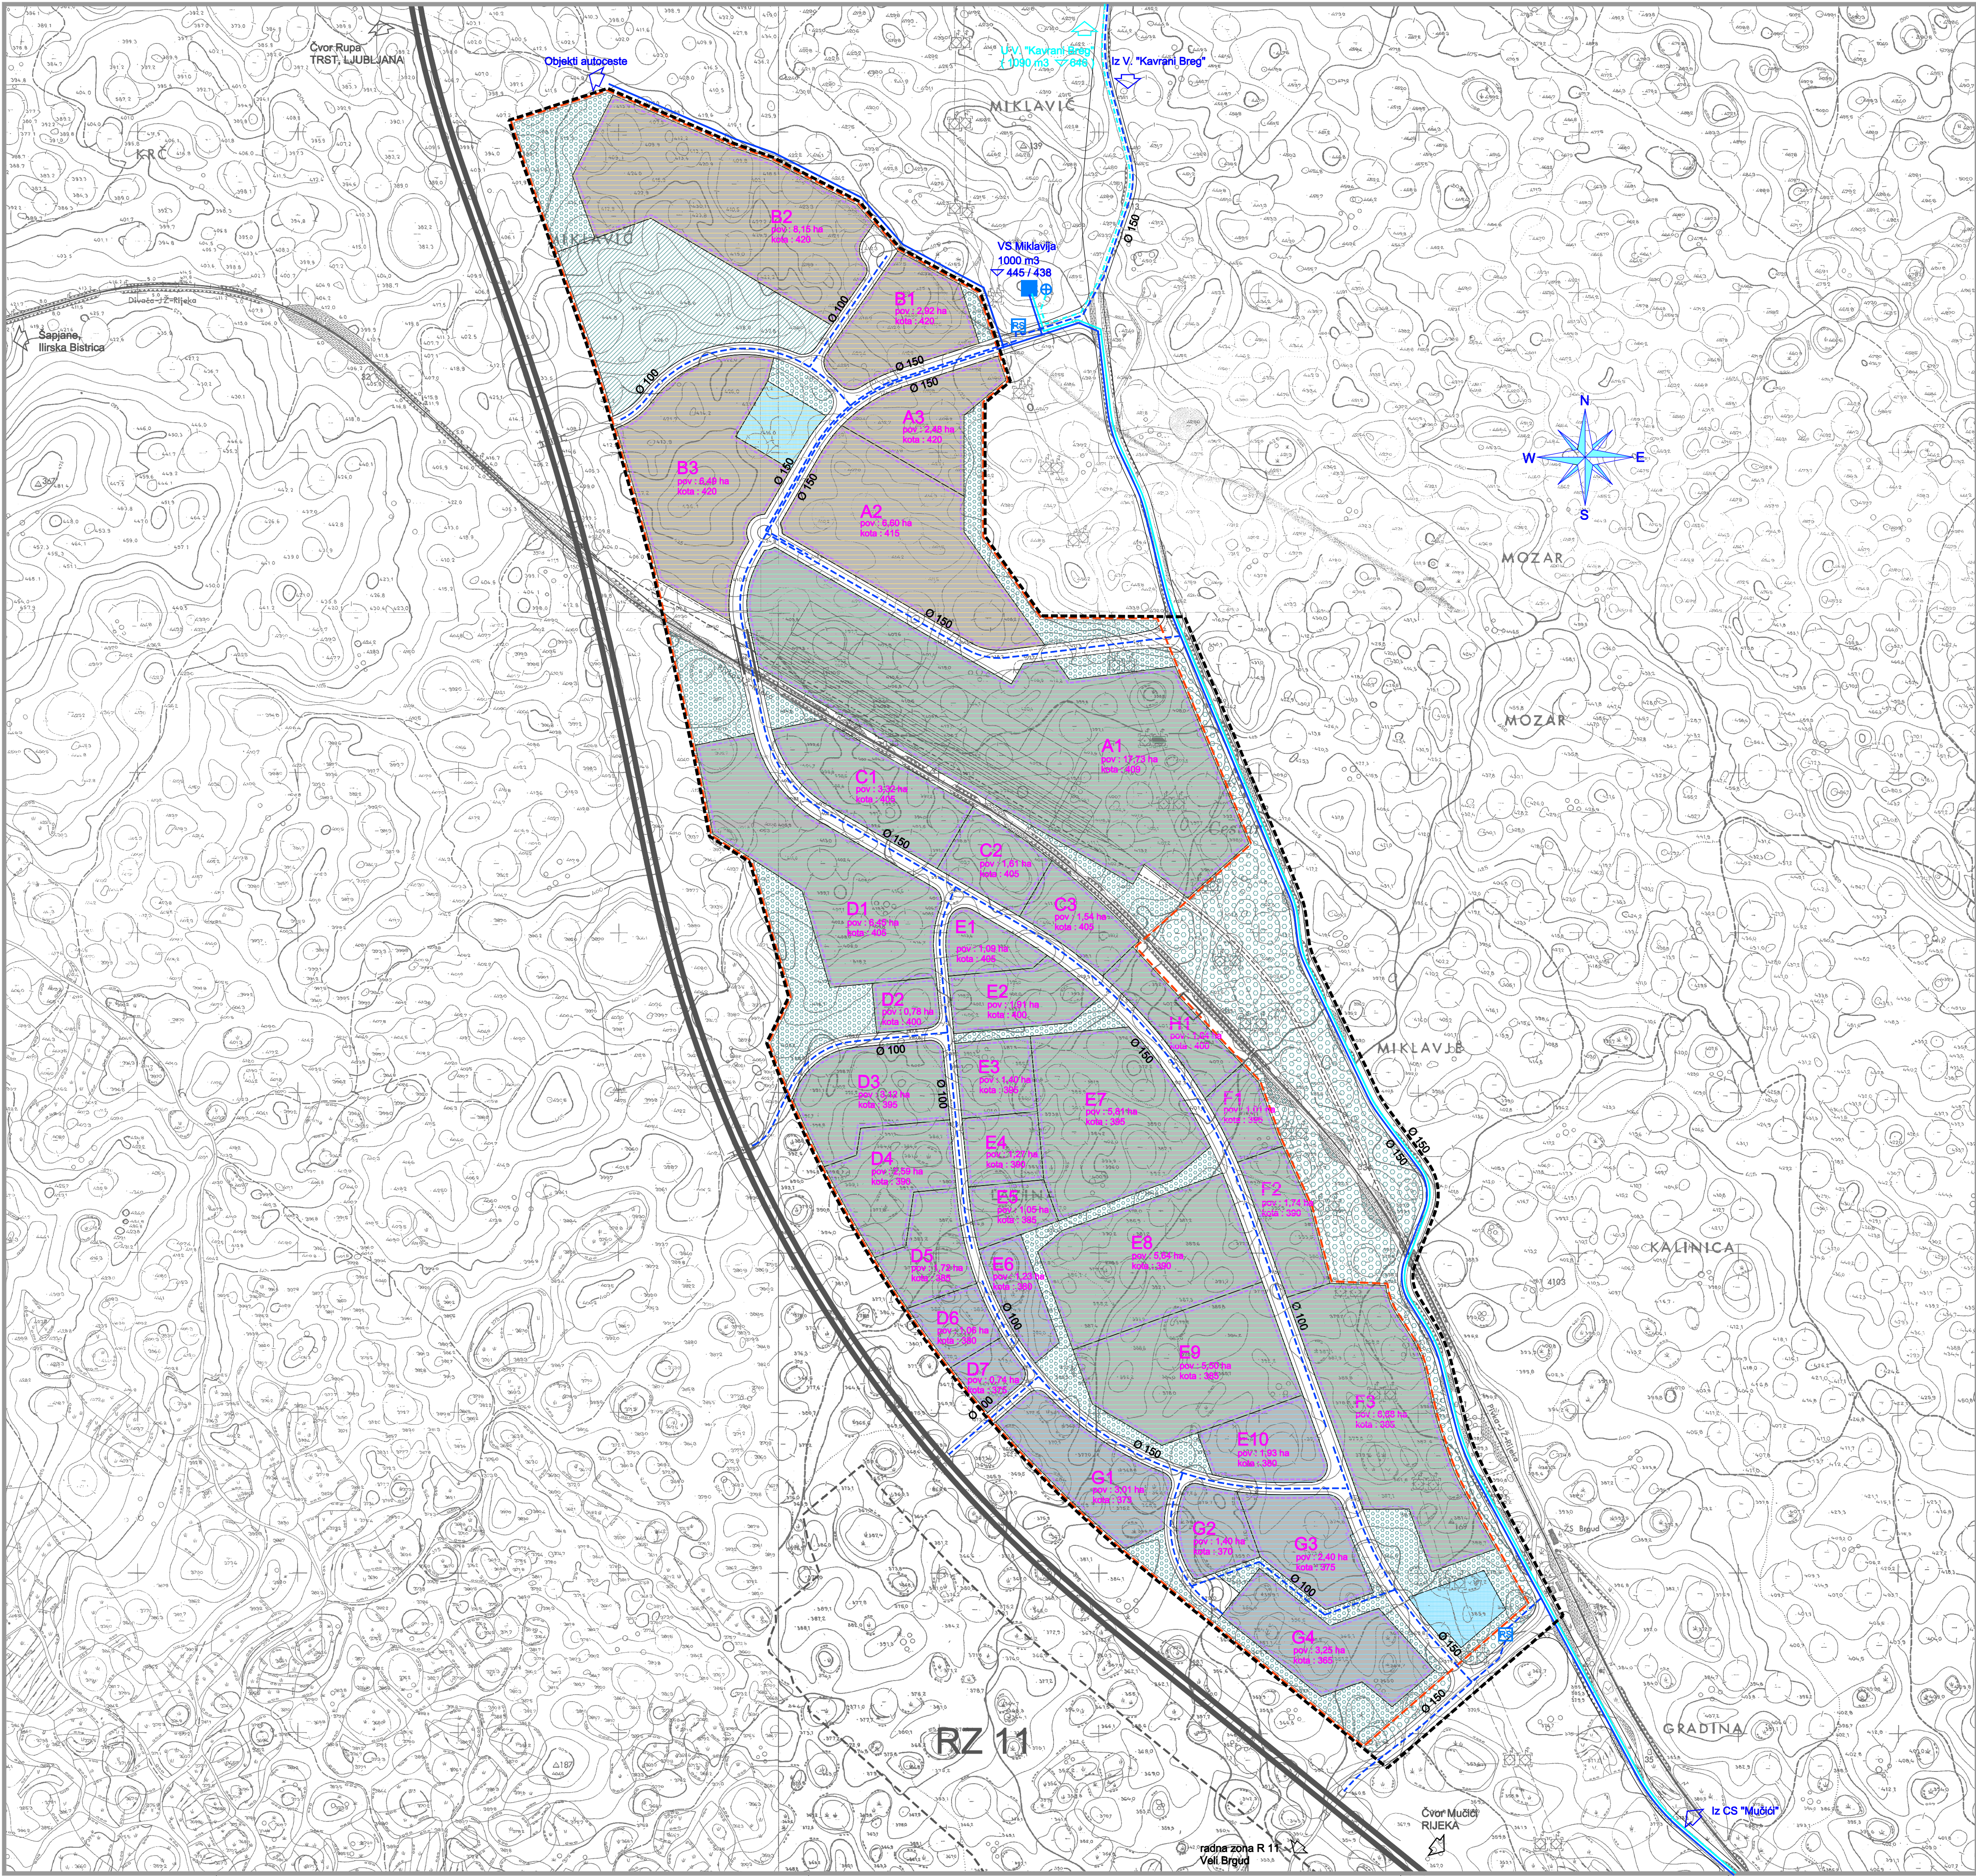


- GRANICA OBUHVATA PLANA
- GRANICA RADNE ZONE RZ 12
- PLATO I - FUNKCIONALNE POVRŠINE ZONE
- OZNAKA PLATO A
- POVRŠINE INFRASTRUKTURNIH GRAĐEVINA
- JAVNE PROMETNE POVRŠINE
- ZAŠTITNE ZELENE POVRŠINE U SKLOPU RADNE ZONE
- ZAŠTITNA ŠUMA
- SPORT I REKREACIJA

VODOOPSKRBA

- OPSKRBNI CJEVOVOD - POSTOJEĆI (U GRADNJI)
- PLANIRANI OPSKRBNI CJEVOVODI
- TLAČNI CJEVOVOD - POSTOJEĆI (U GRADNJI)
- PLANIRANI TLAČNI CJEVOVOD
- VODOSPREMA - POSTOJEĆA (U GRADNJI)
- REDUCIR STANICA
- CRPNA STANICA
- ZONA OPSKRBE IZ V. MIKLAVIJA
- ZONA OPSKRBE IZ V. KAVRANI BREG (preko reducir stanice)
- ZONA OPSKRBE IZ V. MIKLAVIJA (preko reducir stanice)

URBANISTIČKI PLAN UREĐENJA
4
RADNE ZONE RZ 12
U OPĆINI MATULJI

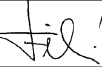Županija:		PRIMORSKO - GORANSKA ŽUPANIJA	
Općina/grad:		OPĆINA MATULJI	
Naziv prostornog plana:		URBANISTIČKI PLAN UREĐENJA 4 RADNE ZONE RZ 12	
Naziv kartografskog prikaza:		KOMUNALNA INFRASTRUKTURNA MREŽA VODOOPSKRBA	
Broj kartografskog prikaza:		2.3.	Mjerilo kartografskog prikaza: 1:5000
Program mjera za unapređenje stanja u prostoru: "Službene novine" Primorsko-goranske županije br. 6/05		Odluka predstavničkog tijela o donošenju plana (službeno glasilo): "Službene novine" Primorsko-goranske županije br. 50/06	
Javna rasprava (datum objave): 22.07.2006. ("NOVI LIST")		Javni uvid održan od: 01.08.2006. do: 31.08.2006.	
Pečat tijela odgovornog za provođenje javne rasprave:		Odgovorna osoba za provođenje javne rasprave: Biserka Gadžo, dipl. iur.	
		(ime, prezime i potpis)	
Suglasnost na plan Ureda države uprave u županiji, prema članku 24. i 26b. Zakona o prostornom uređenju: Ur.br.: 2170-85-01-06-08/ED/ Klasa: 350-05/06-01/00428		datum: 18. prosinac 2006.	
Pravna osoba / tijelo koje je izradilo plan:		 URBANISTIČKI STUDIO RIJEKA d.o.o. PROSTORNO URBANISTIČKO PLANIRANJE, PROJEKTIRANJE I ZAŠTITA OKOLIŠA P.U.I.R.A. RADIĆEVA 933, 541 061 374-001/ 327-032, 327-033. fax 061 374-002	
Pečat pravne osobe / tijela koje je izradilo plan:		Odgovorna osoba: TATJANA RAKOVAC, dipl. ing. arh.	
		(ime, prezime i potpis)	
Koordinator plana: DRAGO FILIPEROVIĆ, dipl. ing. arh.			
Stručni tim u izradi plana:		3. SENKO VLAH, dipl. ing. grad. 4. BOŽIDAR HRABA, dipl. ing. grad.	
1. DRAGO FILIPEROVIĆ, dipl. ing. arh. 2. TATJANA RAKOVAC, dipl. ing. arh.			
Pečat predstavničkog tijela:		Predsjednik Općinskog vijeća: MARIO ČIKOVIĆ, ing.	
		(ime, prezime i potpis)	
Istovjetnost ovog prostornog plana s izvornikom ovjerava:		Pečat nadležnog tijela:	
(ime, prezime i potpis)			