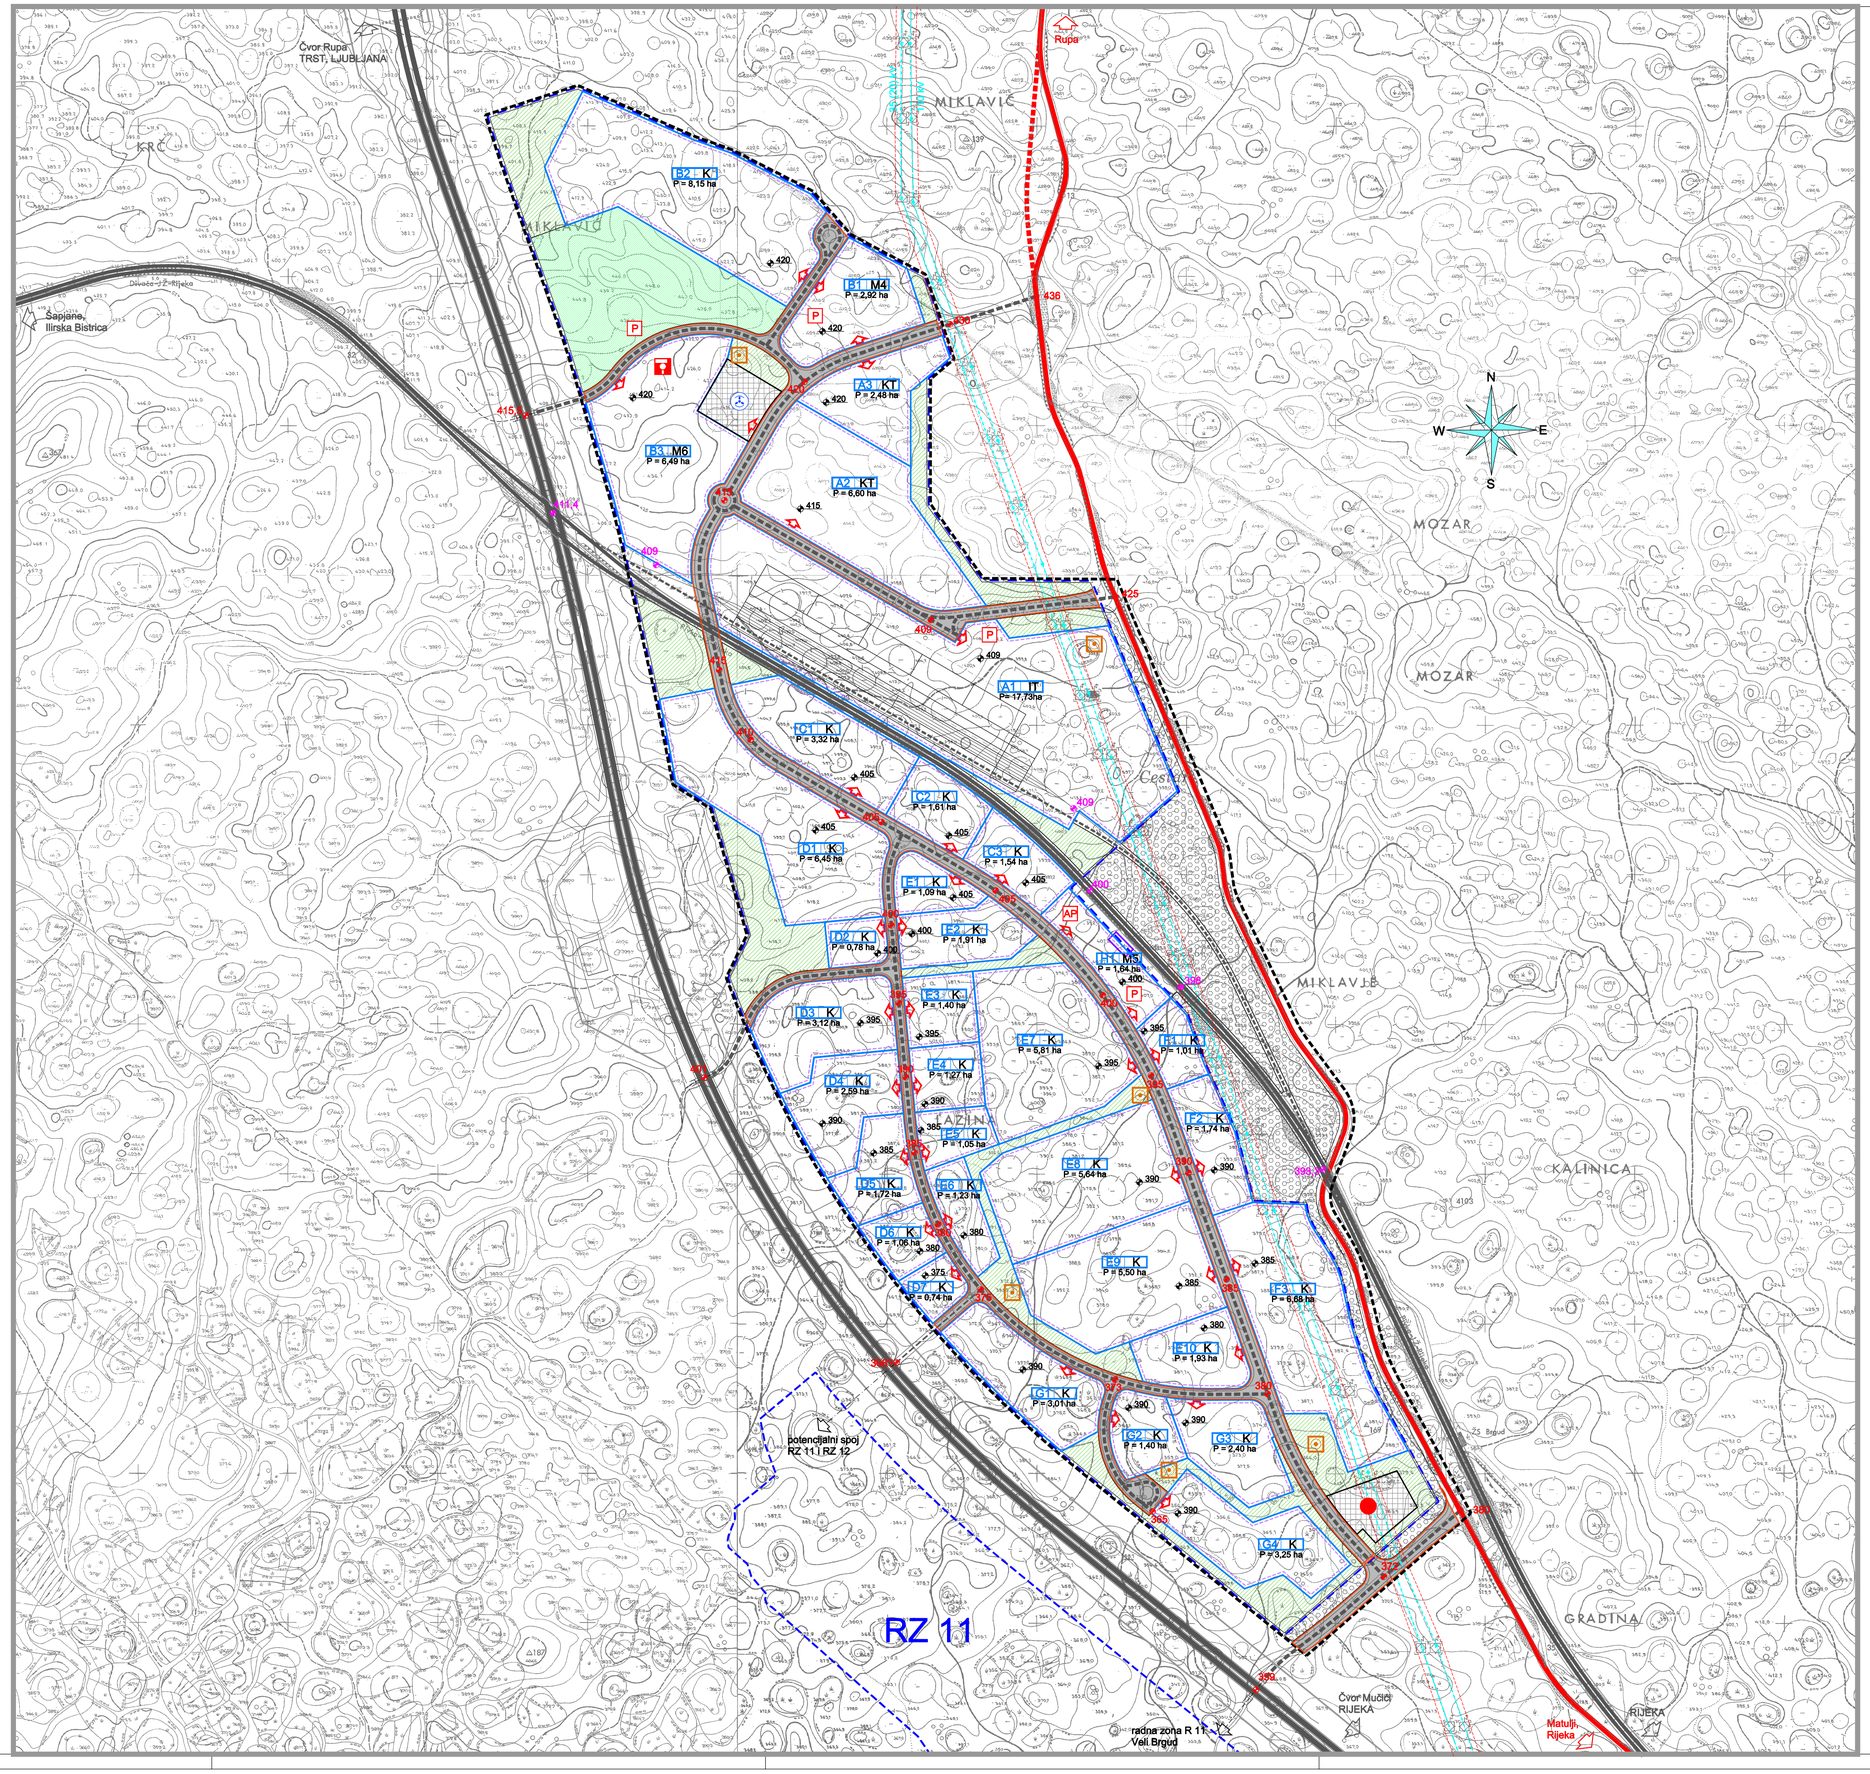

GRANICE

- GRANICA OBUHVATA UPU-a
- GRANICA RADNE ZONE RZ 12

UREĐENJE POVRŠINA

- GRANICE PLATOA - GRAĐEVNIH ČESTICA
- POVRŠINA UREĐENOG PLATOA
- 390 ORJENTACIJSKE NIVELACIJSKE KOTE PLATOA
- PRIKLJUČCI NA JAVNU PROMETNU POVRŠINU I KOMUNALNU INFRASTRUKTURU

KVANTIFICIRANI POKAZATELJI

- A2 K, P = 6,60 ha — OZNAKA PLATOA I NAMJENA, površina platoa
- SADRŽAJI SPORTA I REKREACIJE
- ZAŠTITNE ZELENE POVRŠINE U SKLOPU RADNE ZONE
- ZAŠTITNA ŠUMA

PROMETNA I KOMUNALNA INFRASTRUKTURA

- DRŽAVNA CESTA (D8)
- PLANIRANE CESTOVNE PROMETNICE (KORIDOR - GRAĐ-ČESTICA)
- P JAVNA PARKIRALIŠTA
- BENZINSKA POSTAJA
- AP AUTOBUSNO PARKIRALIŠTE - KOLODVOR
- MAGISTRALNA ŽELJEZNIČKA PRUGA
- PLANIRANI INDUSTRIJSKI KOLOSJEK
- STAJALIŠTE ŽELJEZNICE
- HELIODROM
- 110 kV TRAFOSTANICA
- DALEKOVODI
- LOKACIJE UREĐAJA ZA PROČIŠĆAVANJE OTPADNIH VODA
- 420 OSNOVNE KOTE PLANIRANIH CESTA
- 409 OSNOVNE KOTE ŽELJEZNICE

URBANISTIČKI PLAN UREĐENJA 4

RADNE ZONE RZ 12

U OPĆINI MATULJI

Županija:	PRIMORSKO - GORANSKA ŽUPANIJA
Općina/grad:	OPĆINA MATULJI
Naziv prostornog plana:	URBANISTIČKI PLAN UREĐENJA 4 RADNE ZONE RZ 12
Naziv kartografskog prikaza:	NAČIN I UVJETI GRADNJE
Broj kartografskog prikaza: 4	Mjerilo kartografskog prikaza: 1:5000
Program mjera za unapređenje stanja u prostoru: "Službene novine" Primorsko-goranske županije br. 6/05	Odluka predstavničkog tijela o donošenju plana (službeno glasilo): "Službene novine" Primorsko-goranske županije br. 50/06
Javna rasprava (datum objave): 22.07.2006. ("NOVI LIST")	Javni uvid održan od: 1.08.2006. do: 31.08.2006.
Pečat tijela odgovornog za provođenje javne rasprave:	Odgovorna osoba za provođenje javne rasprave: Biserka Gadžo, dipl. iur. (ime, prezime i potpis)
Suglasnost na plan Ureda državne uprave u županiji, prema članku 24. i 26b. Zakona o prostornom uređenju: Ur.br.: 2170-85-01-06-08 /ED/ Klasa: 350-05/06-01/00428	datum: 18. prosinac 2006.
Pravna osoba / tijelo koje je izradilo plan:	URBANISTIČKI STUDIO RIJEKA d.o.o. PROSTORNO I URBANISTIČKO PLANIRANJE, PROJEKTIRANJE I ZAŠTITA OKOLIŠA R I J E K A, Ružićeva 5/II, tel 051 374-007 327-232 327-333 fax 051 374-082
Pečat pravne osobe / tijela koje je izradilo plan:	Odgovorna osoba: TATJANA RAKOVAC, dipl. ing. arh. (ime, prezime i potpis)
Koordinator plana: DRAGO FILIFEROVIĆ, dipl. ing. arh.	
Stručni tim u izradi plana: 1. DRAGO FILIFEROVIĆ, dipl. ing. arh. 2. TATJANA RAKOVAC, dipl. ing. arh.	3. SENKO VLAH, dipl. ing. grad. 4. BOŽIDAR HRABA, dipl. ing. grad.
Pečat predstavničkog tijela:	Predsjednik Općinskog vijeća: MARIO ČIKOVIĆ, ing. (ime, prezime i potpis)
Istovjetnost ovog prostornog plana s izvornikom ovjerava: (ime, prezime i potpis)	Pečat nadležnog tijela: