



Geostar d.o.o.
za geodetske poslove

Varljenska cesta 41, Pabri, Opatija, 51211 Matulji
Mob. +385 98 961 7789
E-mail: geostar@geostar.hr
www.geostar.hr
IBAN HR3724020061100898437
OIB 21403490351



Geostar
ZA GEODETSKE POSLOVE

Investitor:
OPĆINA MATULJI
TRG MARŠALA TITA 11, 51211 MATULJI
OIB: 23730024333

SKICA IZMJERE

Mjerilo 1:500

Katastarska općina: PUŽI
MBR: 320072
Detaljni list: 2

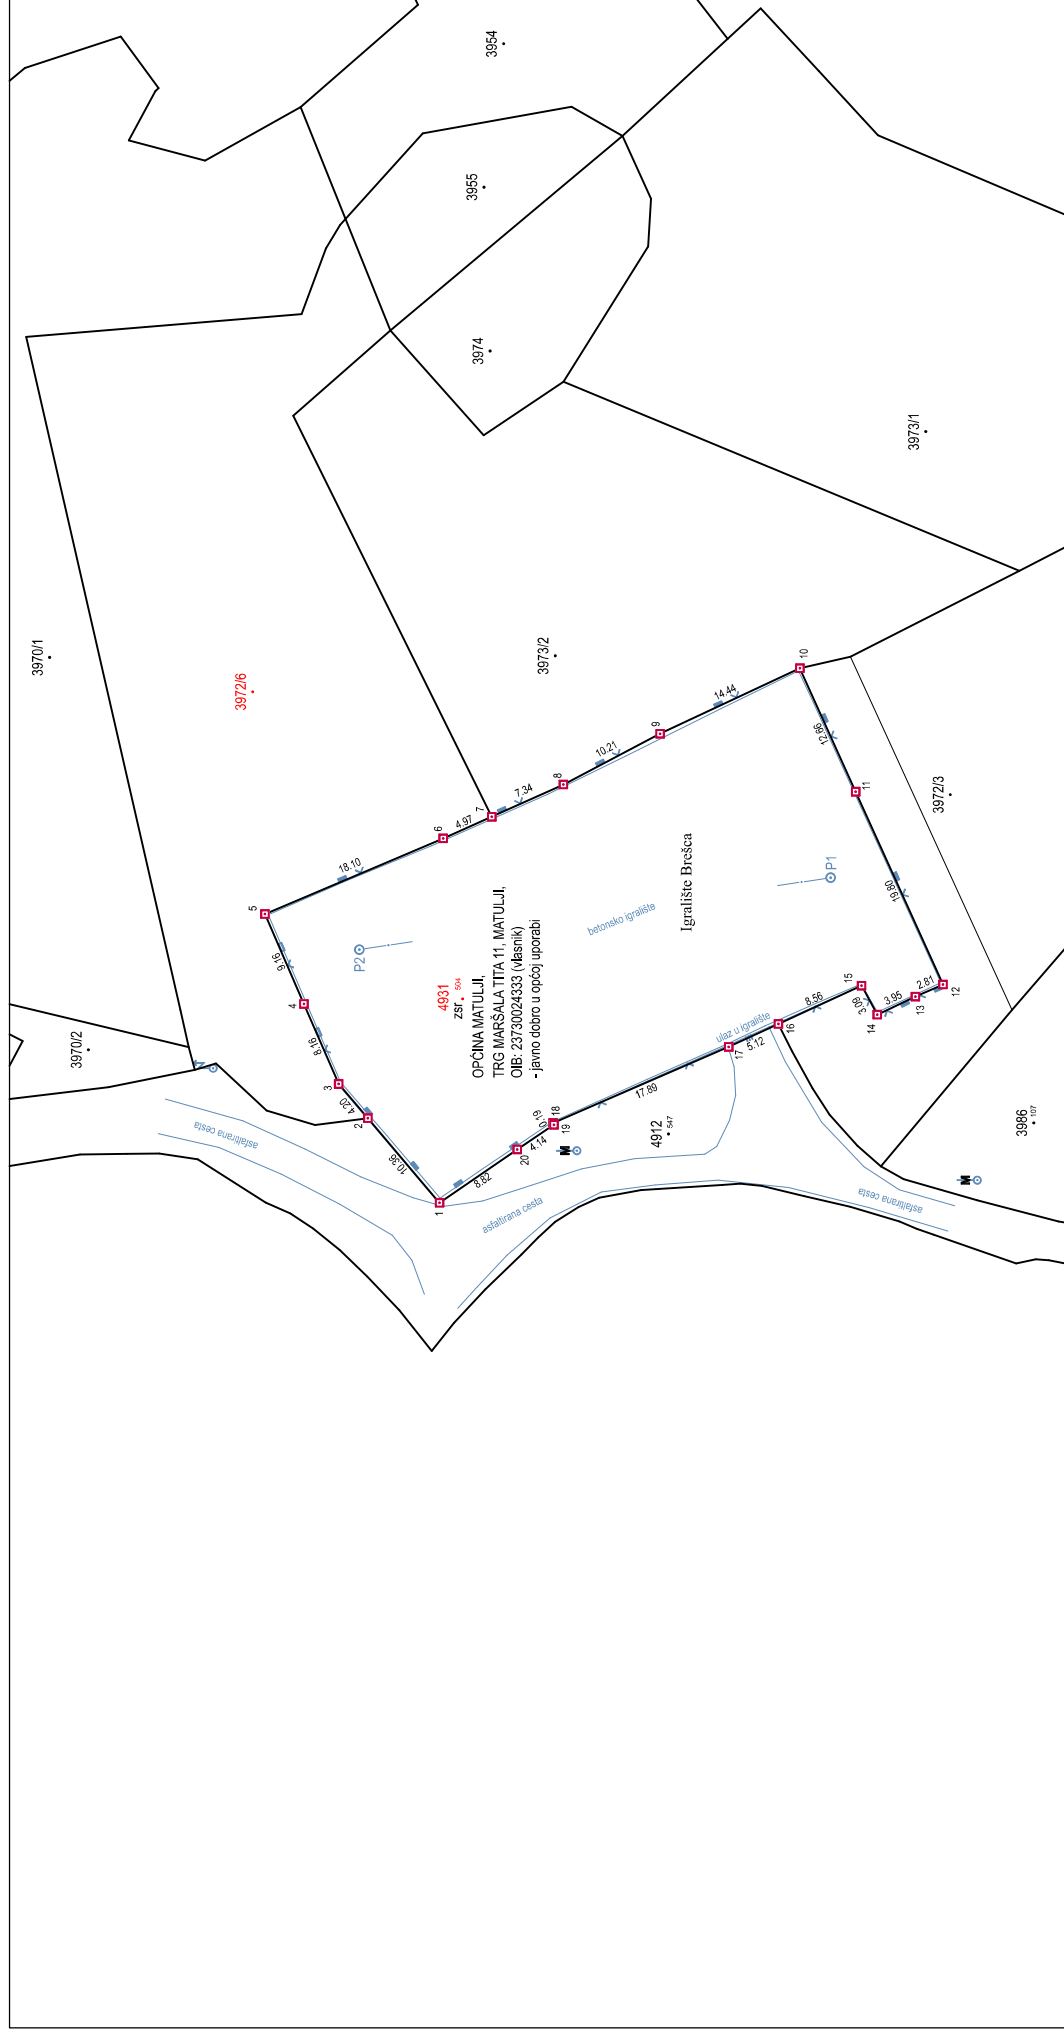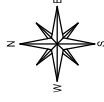

Izradio:
Sanjin Šćepanović, mag.ing.geod.et geinf.
Opatija, srpanj 2021. godine
Broj elaborata: 2023-122

Odgovorna osoba za obavljanje stručnih
geodetskih poslova:
Sanjin Šćepanović, mag.ing.geod.et geinf.